


СХЕМА-КОНЦЕПЦИЯ ЗА РЕКЛАМНИ ЕЛЕМЕНТИ И ИНФОРМАЦИОННА СИСТЕМА В "СТАРИНЕН НЕСЕБЪР"

М 1:1000

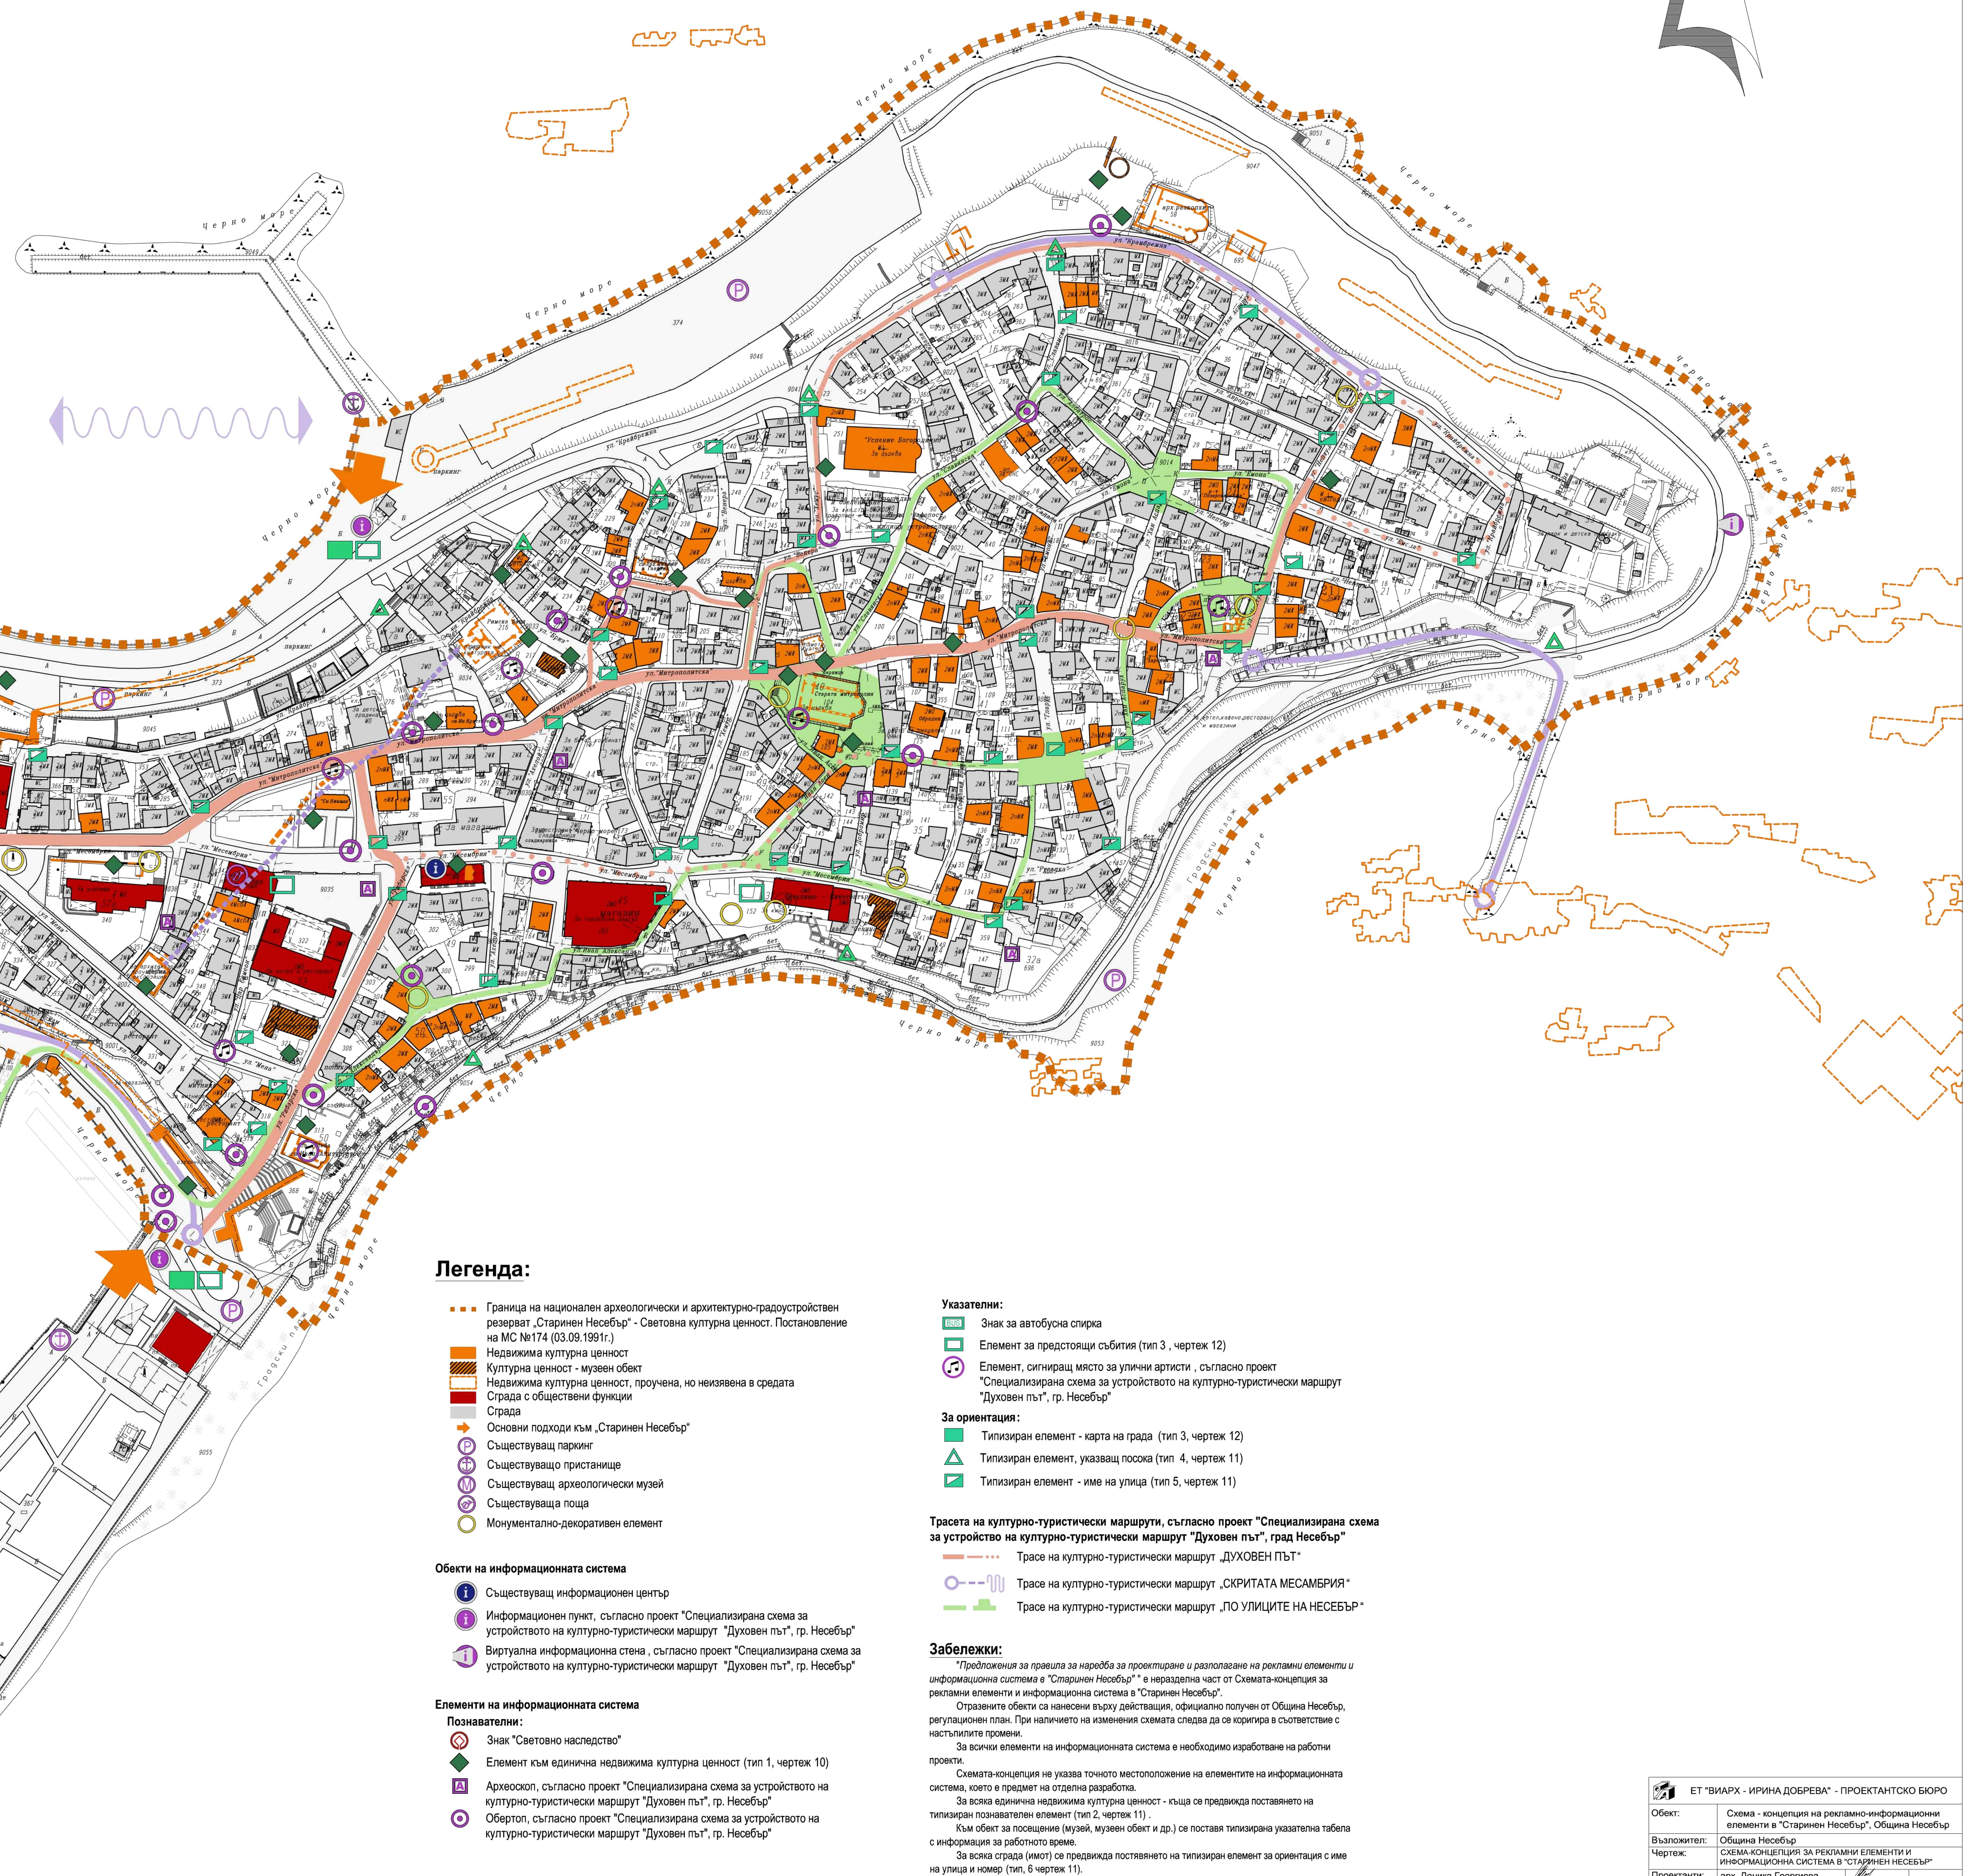

0 50 100 150